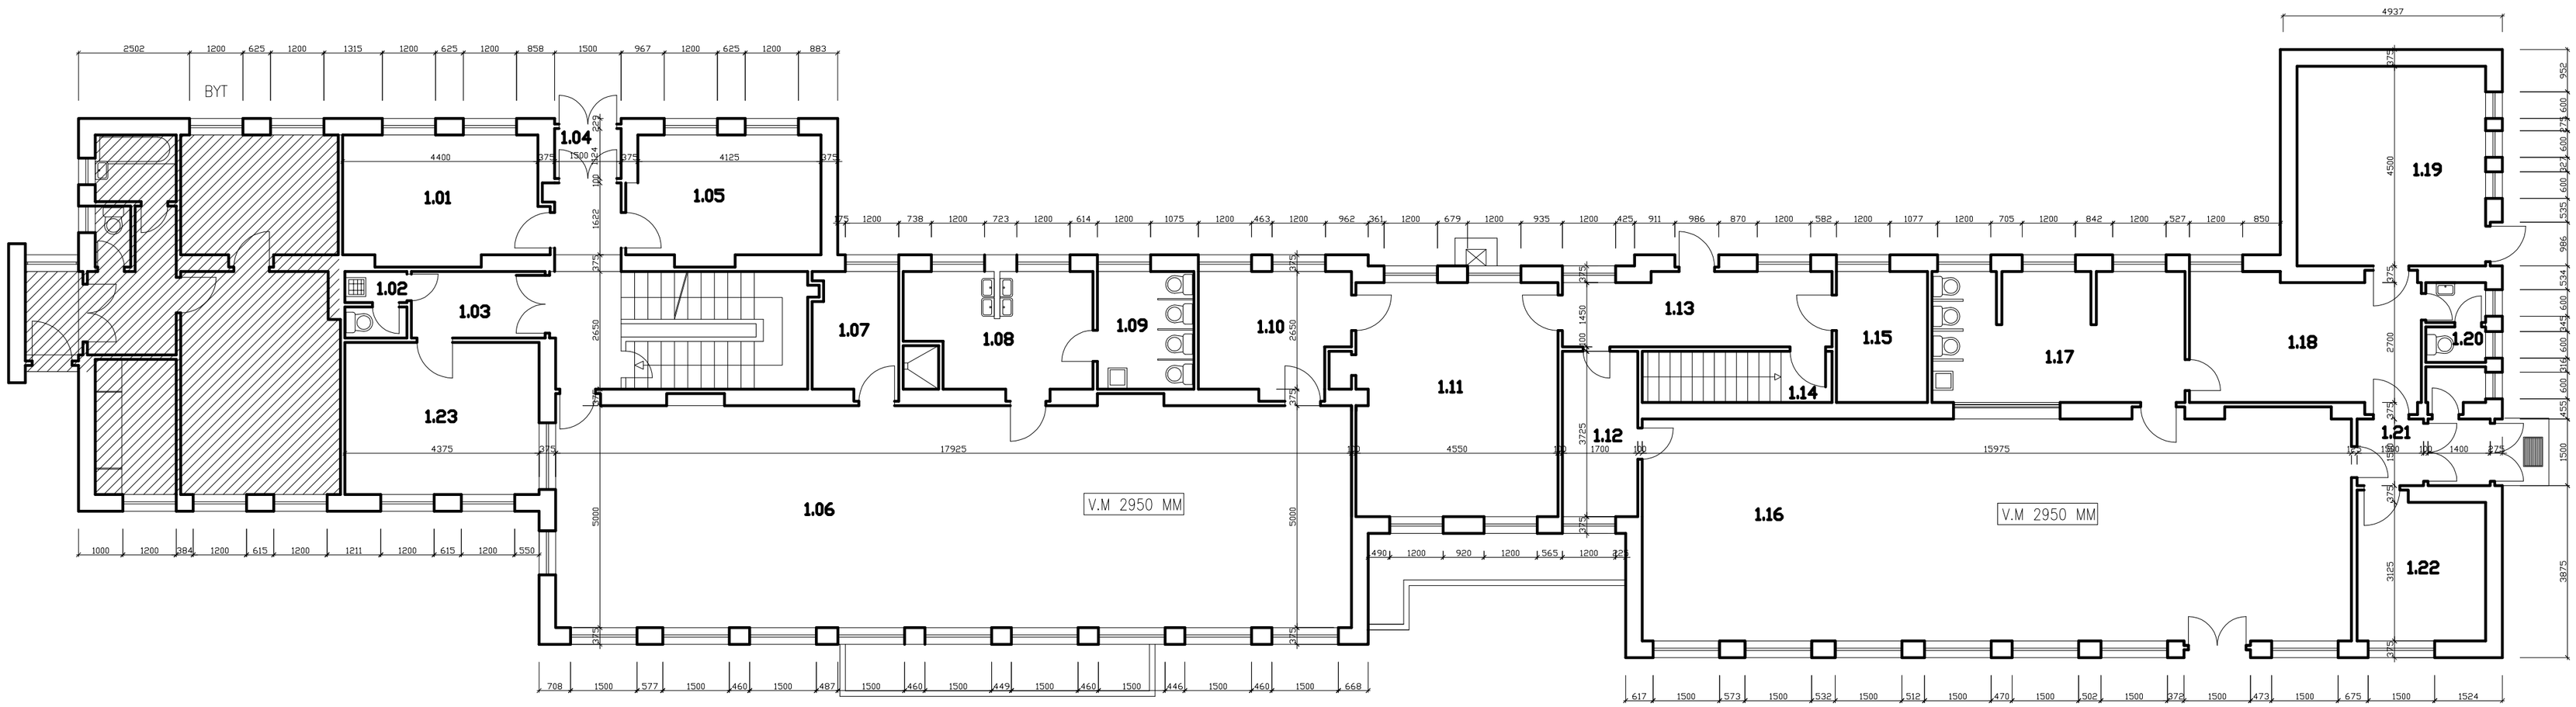

LEGENDA MIESTNOSTÍ

ČÍSLO MIEST.	NÁZOV MIESTNOSTI	STROP m^2	STENY MALBA m^2	OLEJ. NÁTER m^2	Poznámka
1.01	Šatňa	12,84	23,81	17,52	
1.02	WC	1,96	10,95	–	Keramický obklad
1.03	Chodba	13,16	25,69	15,99	
1.04	Zádverie	1,61	3,3	2,6	
1.05	Šatňa	11,44	18,9	16,77	
1.06	Herňa/Spálňa	94,83	42,75	31,47	
1.07	Izba	4,8	11,61	8,32	
1.08	Kúpelňa	12,11	11,66	–	Keramický obklad
1.09	WC	5,98	9,95	–	Keramický obklad
1.10	Kancelária	8,28	14,32	9,62	
1.11	Kuchyňa	22,5	29,53	–	Keramický obklad
1.12	Sklad	6,05	14,32	9,62	
1.13	Chodba	7,74	13,66	8,29	
1.14	Schodisko	6,4	39	–	
1.15	Sklad	6,35	10,01	7,06	
1.16	Herňa/Spálňa	78,46	40,02	30,06	
1.17	Kúpelňa	17,92	17,07	–	Keramický obklad
1.18	Šatník	16,56	17,9	11,49	
1.19	Sklad	22,18	23,31	17,53	
1.20	WC	2,4	6,75	–	Keramický obklad
1.21	Chodba	4,82	15,08	9,36	
1.22	Kancelária	9,9	15.56	11,44	
1.23	Kancelária	14,06	17,26	12,97	
	SPOLU	382,35	431,5	220,11	

POZ.: OLEJOVÝ NÁTER DO VÝŠKY 1.3 M.

- DO VÝMERY NIE SÚ ZAPOČÍTANÉ PLOCHY BYTU
- VÝŠKA PARAPETU OKIEN 800 MM, VÝŠKA OKIEN 1700 MM
- VYSPRÁVKY V STROPE PRE NOVÉ SVIETIDLÁ – IBA V MIESTNOSTIACH PODLA PROJEKTU ELEKTRO
- PLOCHY SCHODISKA SÚ ZAPOČÍTANÉ V 2.NP
- REKONŠTRUKCIA KUCHYNE 1.11 JE RIEŠENÁ AKO SAMOSTATNÁ ČASŤ
- VO VÝMERE PLOCH MALBY STIEN NIE JE ZAPOČÍTANÁ OBVODOVÁ STENA, MALBY NA OBVODOVEJ STENE – 106,9 M^2 (PO PARAPETY OKIEN VČETNE OSTENIA)

ZODP. PROJEKTANT :	Ing. Marian Hajtmaník, Ing. Michal Šajtlava PhD.	tel.: 0948 409 453	
VYPRACOVAL	Ing. Marian Hajtmaník		
INVESTOR	: MŠ Šalviová		
STAVBA:	Materská škola stavebné úpravy	STUPEŇ:	Realizačný projekt
		MIESTO	BRATISLAVA
		KAT.ÚZEMIE:	RUŽINOV
LOKALITA:	Šalviová ul. 5,Bratislava	Č. PARC.:	
		DÁTUM:	05/2017
OBSAH VÝKRESU:	Pôvodný stav	MIERKA: 1:100	VÝKR.Č.: 2